ГЕНЕРАЛЬНЫЙ ПЛАН ГОРОДСКОГО ОКРУГА ЛЮБЕРЦЫ МОСКОВСКОЙ ОБЛАСТИ

КАРТА ПЛАНИРУЕМОГО РАЗВИТИЯ ИНЖЕНЕРНЫХ КОММУНИКАЦИЙ И СООРУЖЕНИЙ МЕСТНОГО ЗНАЧЕНИЯ В ГРАНИЦАХ МУНИЦИПАЛЬНОГО ОБРАЗОВАНИЯ

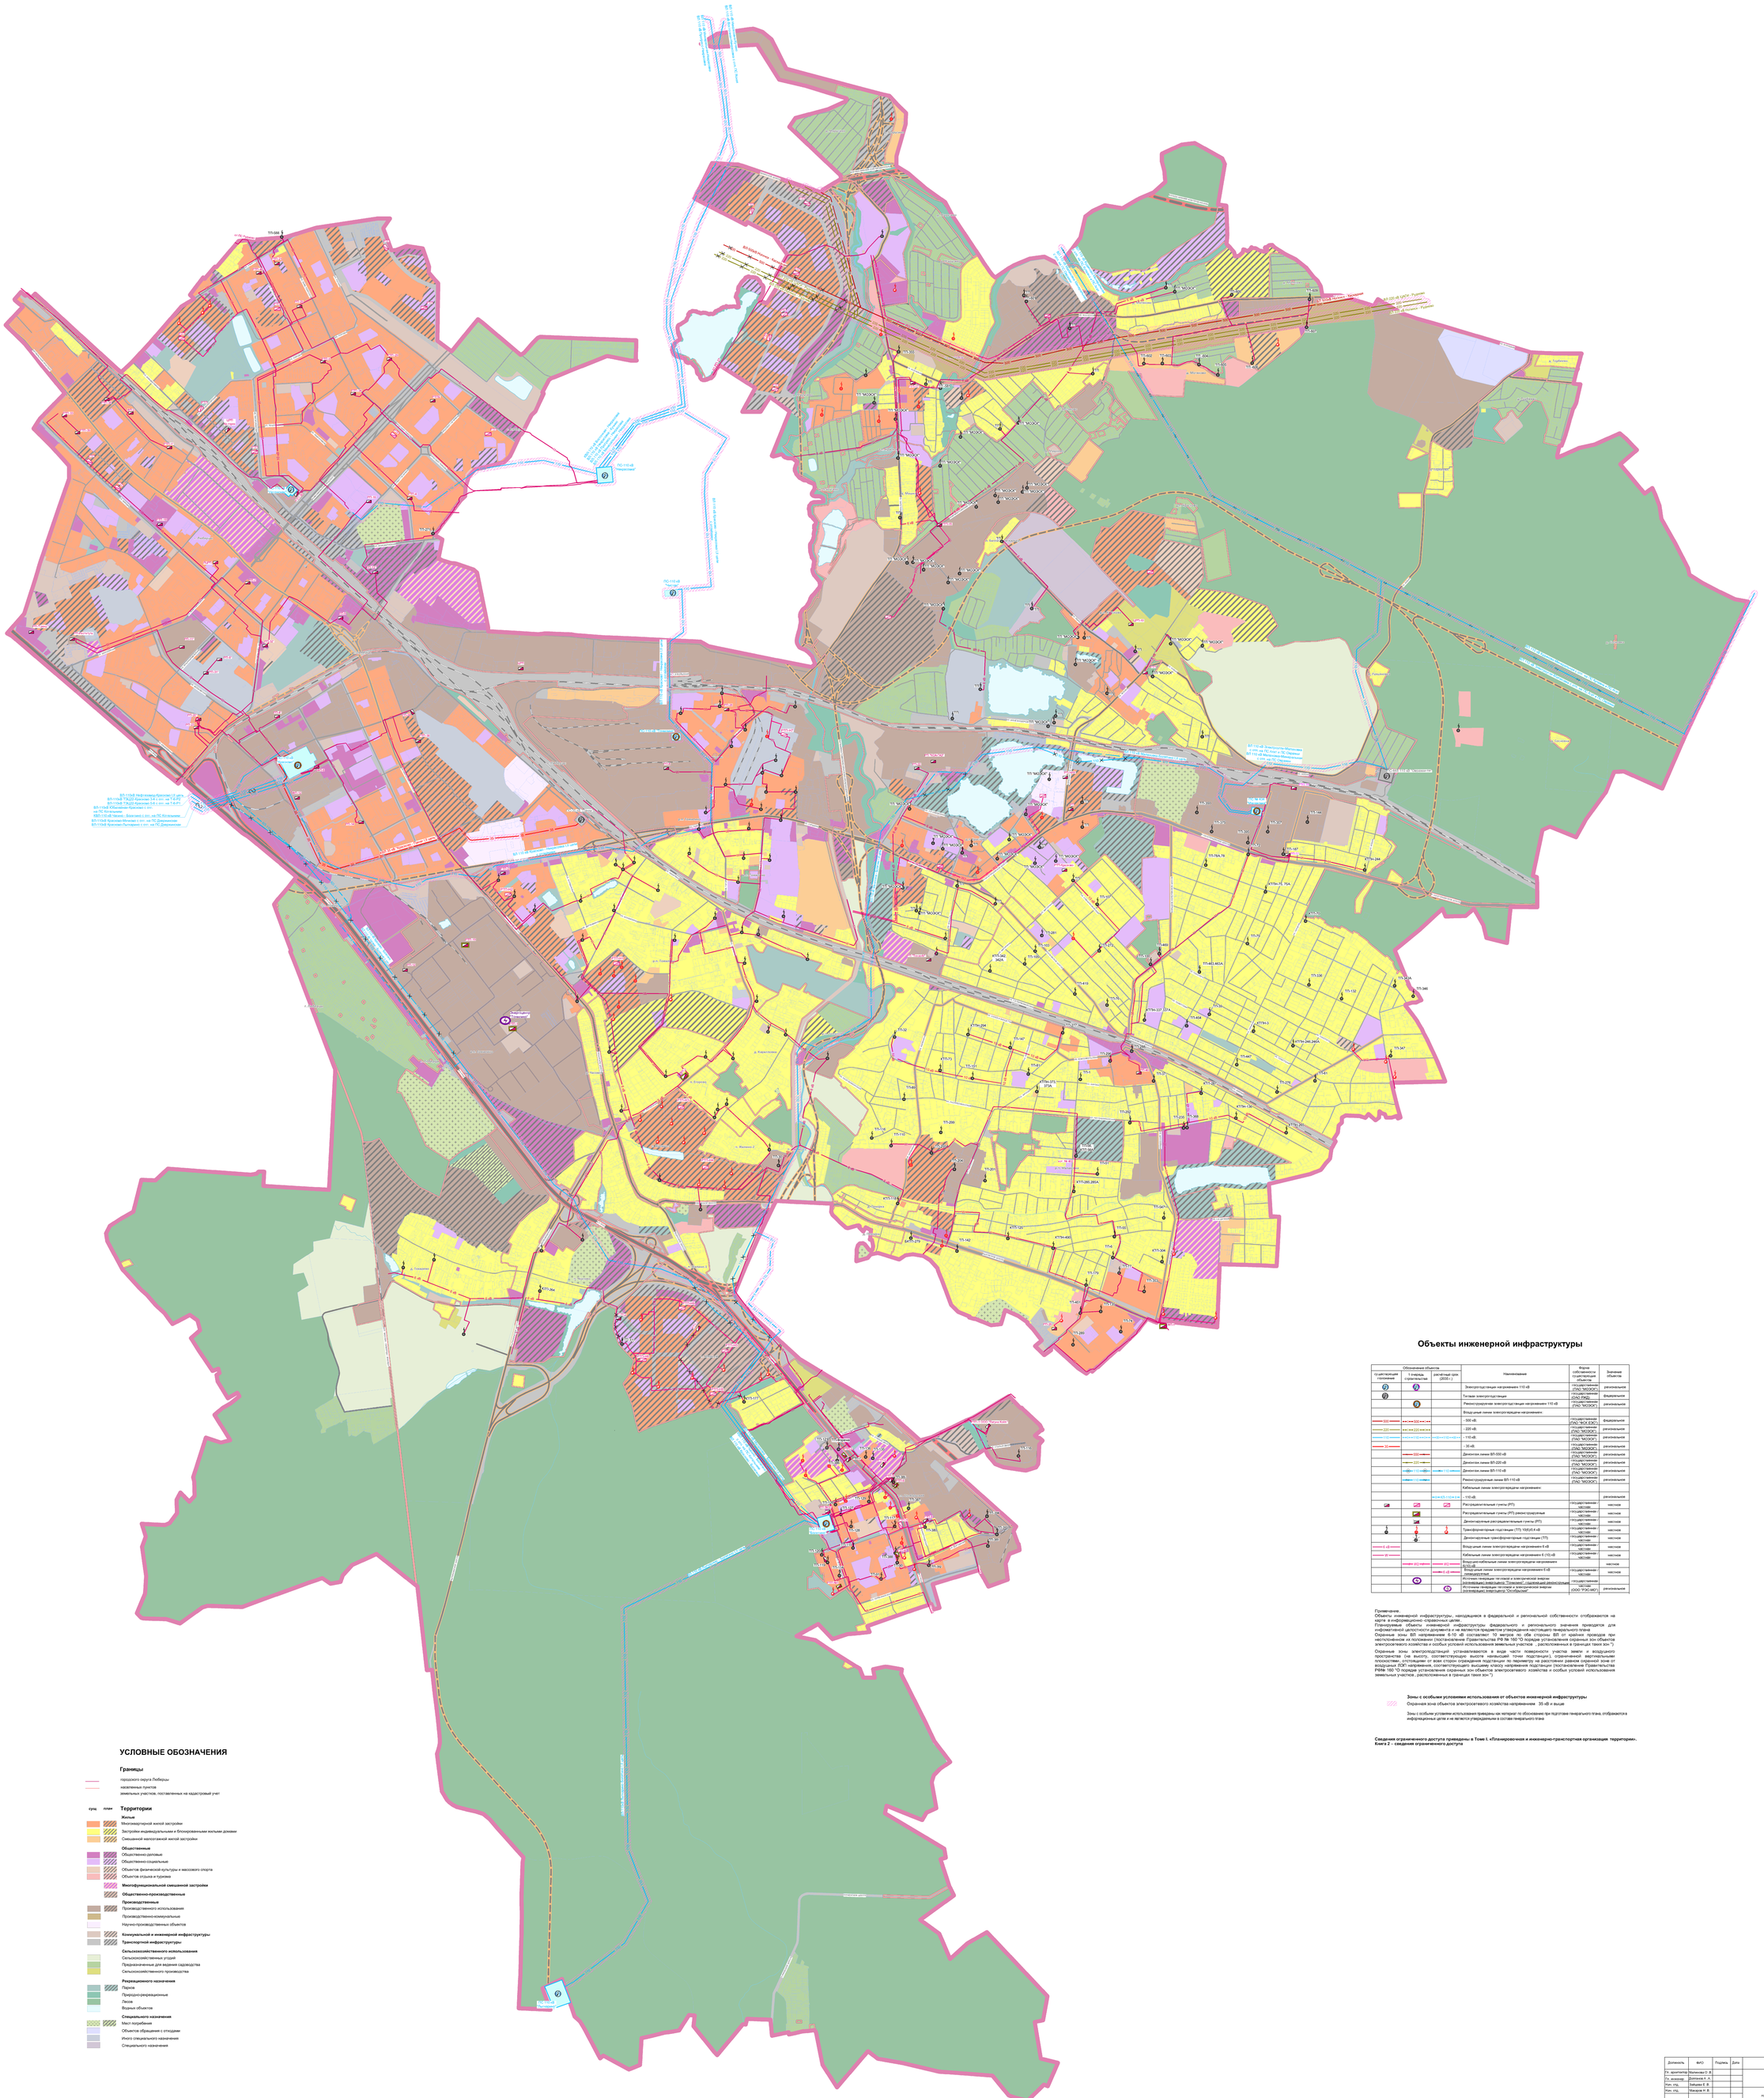

Объекты инженерной инфраструктуры

Обозначение объекта: существующее положение	Обозначение объекта: 1-очередь строительства	Обозначение объекта: расчетный срок (2035 г.)	Наименование	Форма собственности существующих объектов	Значение объекта
2	2		Электроподстанция напряжением 110 кВ	государственная (ПАО "МОЭСК")	региональное
2			Тяговая электроподстанция	государственная (ОАО "РЖД")	Федеральное
	2		Реконструируемая электроподстанция напряжением 110 кВ	государственная (ПАО "МОЭСК")	региональное
			Воздушные линии электропередачи напряжением:		
500	500	500	- 500 кВ	государственная (ПАО "ФСК ЕЭС")	Федеральное
220	220	220	- 220 кВ	государственная (ПАО "МОЭСК")	региональное
110	110	110	- 110 кВ	государственная (ПАО "МОЭСК")	региональное
35			- 35 кВ	государственная (ПАО "МОЭСК")	региональное
	500		Демонтаж линии ВЛ-500 кВ	государственная (ПАО "МОЭСК")	региональное
	220		Демонтаж линии ВЛ-220 кВ	государственная (ПАО "МОЭСК")	региональное
	110	110	Демонтаж линии ВЛ-110 кВ	государственная (ПАО "МОЭСК")	региональное
	110		Реконструируемые линии ВЛ-110 кВ	государственная (ПАО "МОЭСК")	региональное
			Кабельные линии электропередачи напряжением:		
		0,4 0,23 0,12 0,4	- 110 кВ		региональное
			Распределительные группы (РП)	государственная / частная	местное
			Распределительные группы (РП) реконструируемые	государственная / частная	местное
			Демонтируемые распределительные группы (РП)	государственная / частная	местное
			Трансформаторные подстанции (ТП) 10(6)/0,4 кВ	государственная / частная	местное
			Демонтируемые трансформаторные подстанции (ТП)	государственная / частная	местное
6			Воздушные линии электропередачи напряжением 6 кВ	государственная / частная	местное
6			Кабельные линии электропередачи напряжением 6 (10) кВ	государственная / частная	местное
	6	6	Воздушно-кабельные линии электропередачи напряжением 6(10) кВ		местное
		0,4	Воздушные линии электропередачи напряжением 0 кВ (изолированные)	государственная / частная	местное
	1		Источники энергии: тепловой и электрической энергии	государственная	
		1	Источники энергии: тепловой и электрической энергии (солнечная электростанция ГЕОСОЛАР)	частная (ООО "РЭС-МО")	региональное

Примечания
Объекты инженерной инфраструктуры, находящиеся в федеральной и региональной собственности отображаются на карте в информационно-справочных целях.
Планируемые объекты инженерной инфраструктуры федерального и регионального значения приводятся для информативной целостности документа и не являются предметом утверждения настоящего генерального плана
Охранные зоны ВЛ напряжением 6-10 кВ составляют 10 метров по обе стороны ВЛ от крайних проводов при неотклоненном их положении (постановление Правительства РФ № 160 "О порядке установления охранных зон объектов электросетевого хозяйства и особых условий использования земельных участков , расположенных в границах таких зон ")

Охранные зоны электроустановок устанавливаются в виде части поверхности участка земли и воздушного пространства (на высоту, соответствующую высоте наивысшей точки подстанции), ограниченной вертикальными плоскостями, отстоящими от ограждения электроустановки по периметру на расстоянии, указанном в правилах охраны высоковольтных (ЭЛ) напряжений, соответствующих высшему классу напряжения подстанции (постановление Правительства РФ№ 160 "О порядке установления охранных зон объектов электросетевого хозяйства и особых условий использования земельных участков , расположенных в границах таких зон ")

Зоны с особыми условиями использования от объектов инженерной инфраструктуры

Охранная зона объектов электросетевого хозяйства напряжением 35 кВ и выше

Зоны с особыми условиями использования приведены как материал по обоснованию при подготовке генерального плана, отображаются в информационных целях и не являются утверждаемым в составе генерального плана

Сведения ограниченного доступа приведены в Томе I. «Планировочная и инженерно-транспортная организация территории». Книга 2 – сведения ограниченного доступа

УСЛОВНЫЕ ОБОЗНАЧЕНИЯ

Границы

- городского округа Люберцы
- населенных пунктов
- земельных участков, поставленных на кадастровый учет

сущ	план	Территории
		Жилые
		Многоквартирной малой застройки
		Застройки индивидуальными и блокированными жилыми домами
		Смешанной малоэтажной малой застройки
		Общественные
		Общественно-деловые
		Общественно-социальные
		Объектов физической культуры и массового спорта
		Объектов отдыха и туризма
		Многофункциональной смешанной застройки
		Общественно-производственные
		Производственные
		Производственного использования
		Производственно-коммунальные
		Научно-производственных объектов
		Коммунальной и инженерной инфраструктуры
		Транспортной инфраструктуры
		Сельскохозяйственного использования
		Сельскохозяйственных угодий
		Предназначенные для ведения садоводства
		Сельскохозяйственного производства
		Рекреационного назначения
		Парков
		Природно-рекреационные
		Лесов
		Водных объектов
		Специального назначения
		Мест погребения
		Объектов обращения с отходами
		Иного специального назначения
		Специального назначения

Должность	Ф.И.О.	Подпись	Дата	4770/2017 от 23.11.2017			
Гл. архитектор	Малькова О. В.			Московская область, городской округ Люберцы			
Гл. инженер	Долгова Л. А.						
Нач. отд.	Зайцева Е. В.						
Нач. отд.	Макарова Н. В.			Генеральный план городского округа Люберцы Московской области	Стадия	Лист	Листов
					ПЗ	3	7
				Карта планируемого развития инженерных коммуникаций и сооружений местного значения в границах муниципального образования М 1:15000	ГАУ МО "ГИПАМ" Градостроительство		
Проверил	Зайцева Е. В.						