Номер машино-места	X координата	Y координата
1	460235,33	2212534,43
	460232,93	2212537,11
	460228,46	2212533,10
	460230,87	2212530,42
	460235,33	2212534,43

Приложение №3

Утверждена Постановлением Администрации Городского округа Люберцы Московской области

от "__"_____2025 г. №_____

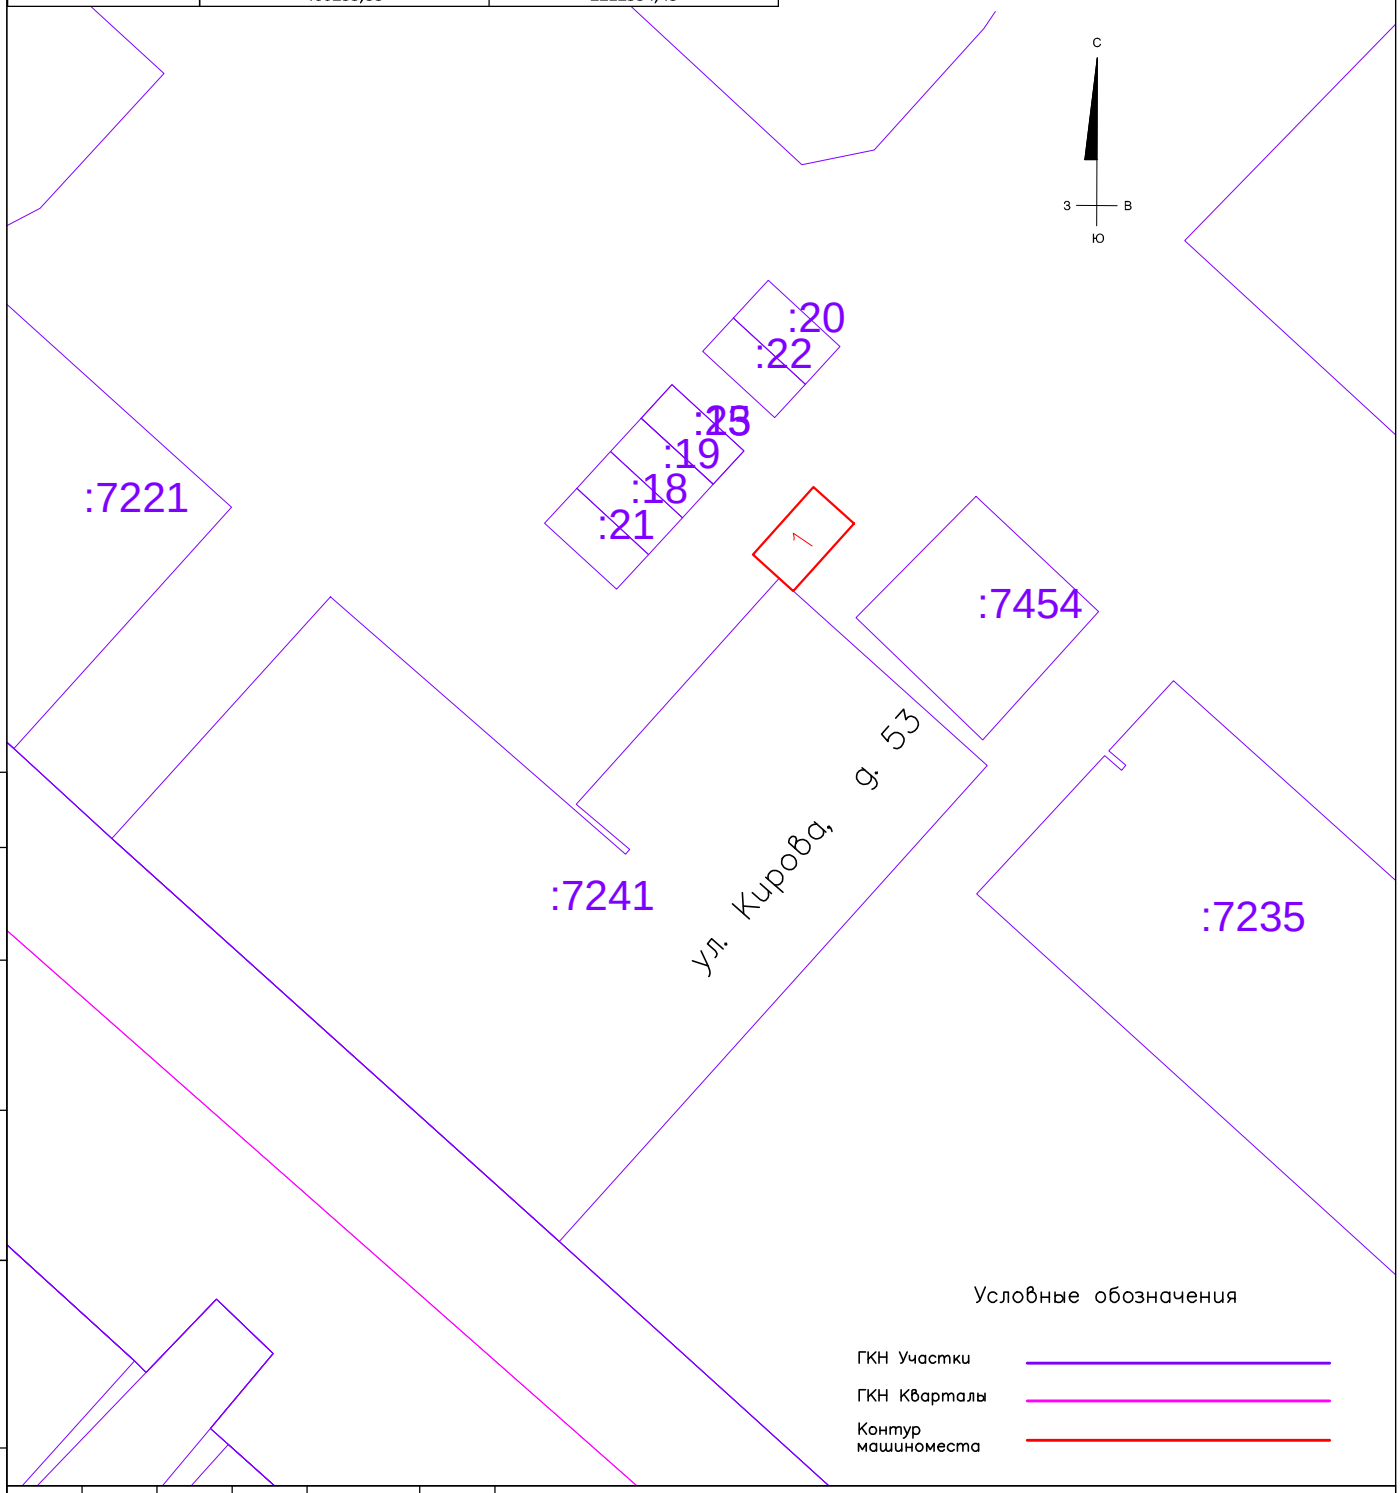

Согласовано

Взам. инв. №

Подп. и дата

Инв. № подл.

Изм.	Кол. уч.	Лист	№ док.	Подп.	Дата
Разработал		Ким Н.Э.			10.25
Н.Контроль		Ким Н.Э.			10.25

№ 202400204

Расположение машиноместа.

Московская область, город Люберцы, ул. Кирова, д. 53

Стадия	Лист	Листов
	1	1

Горизонтальная сьемка М 1:500

ИП Ким Н.Э.

Формат А4